


床の間 半R垂れ壁

1階平面図 1/50

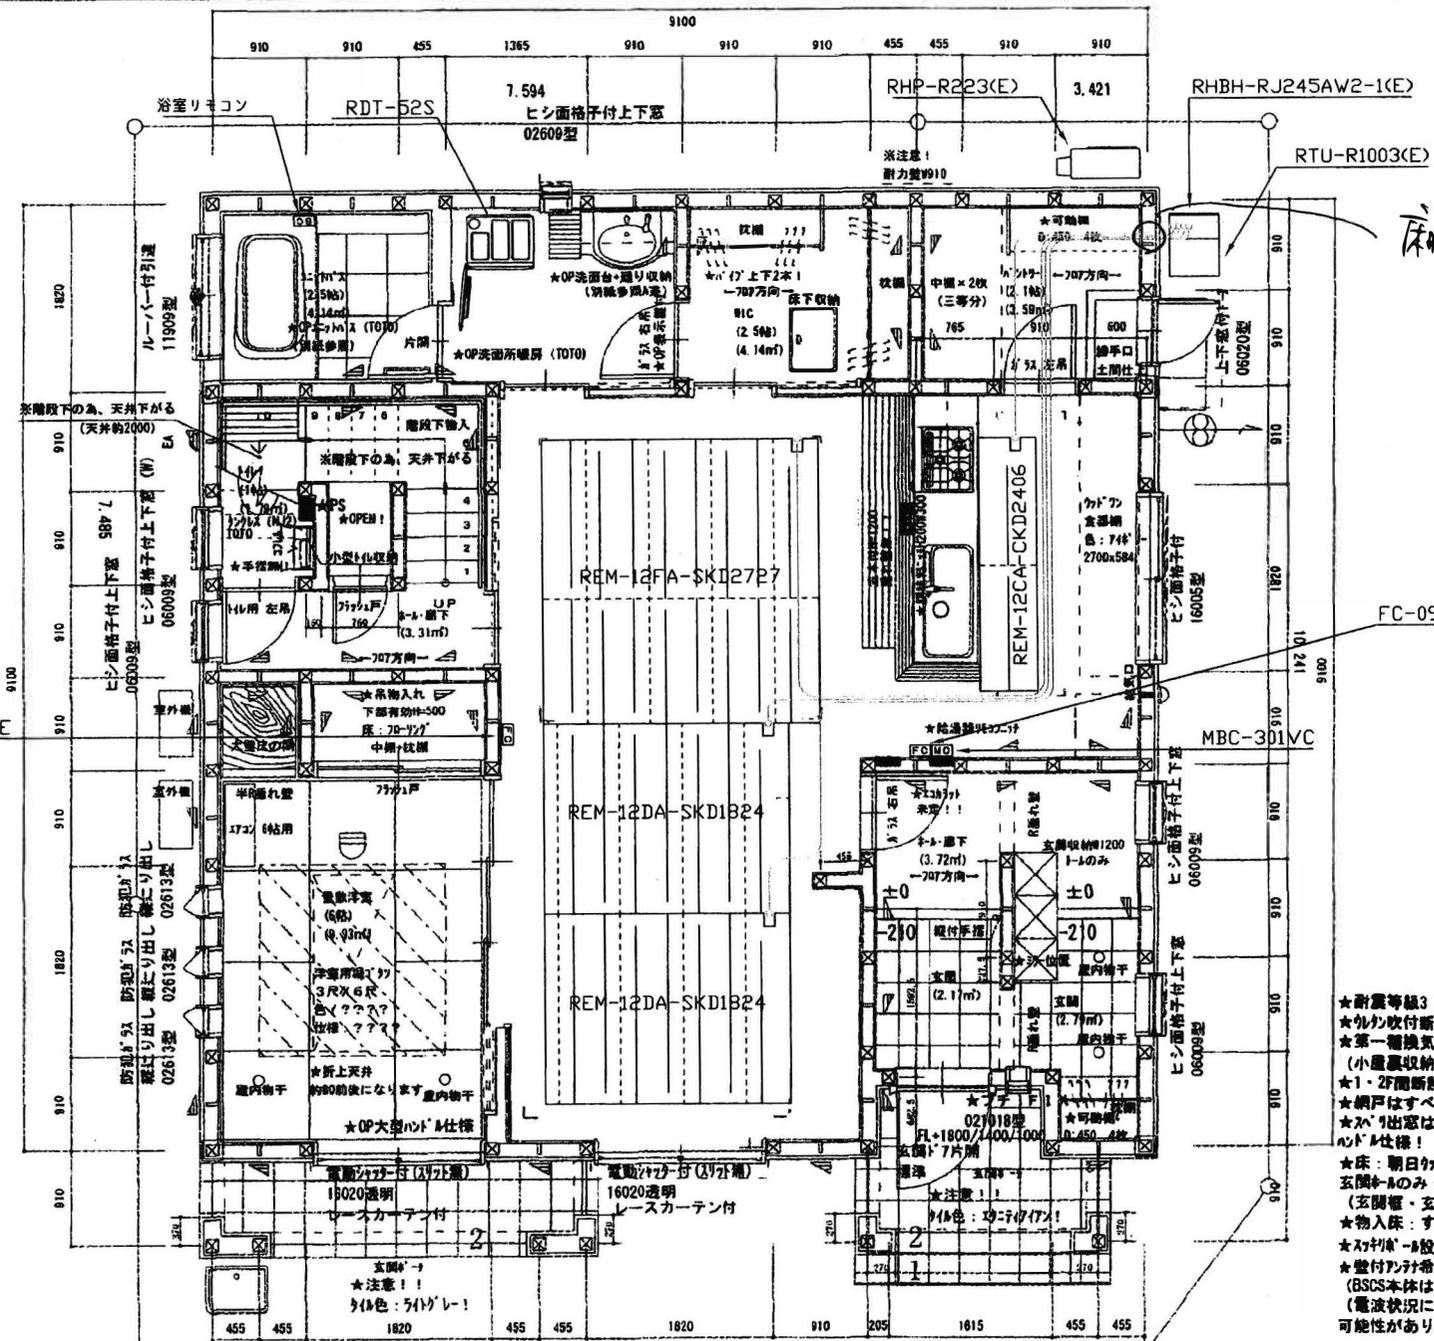

床間用スリッパ
095

- ★耐震等級3 (9/14T)
- ★外気吹付断熱
- ★第一種換気 (MAX) (小容量収納にも取付)
- ★1・2階断熱付充填
- ★網戸はすべて97ネット網戸
- ★ベランダはすべてベレーランド仕様!
- ★床: 朝日カドック: ブラックオーク材
玄関・Lのみ: 大建約付化粧
(玄関扉・玄関巾木: 大建になります)
- ★物入れ: すべてフローリング仕上!
- ★キッチン: 設置!
- ★壁付エアコン希望・BS配線・配管 (BSCS本体は施工主様取付)
(電線状況により機種が異なる可能性があります)

設計年月日	5月 8日	設計者	その他の設計者	9100	契約日	工事名	図面番号
変更年月日						図面名	0011

1階平面図